



PASSEIO PÚBLICO

ESTACIONAMENTO

PARTE A

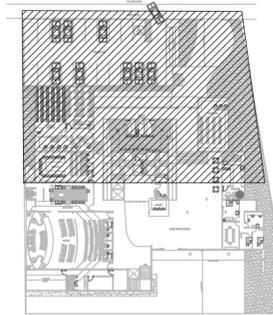

MAPA CHAVE

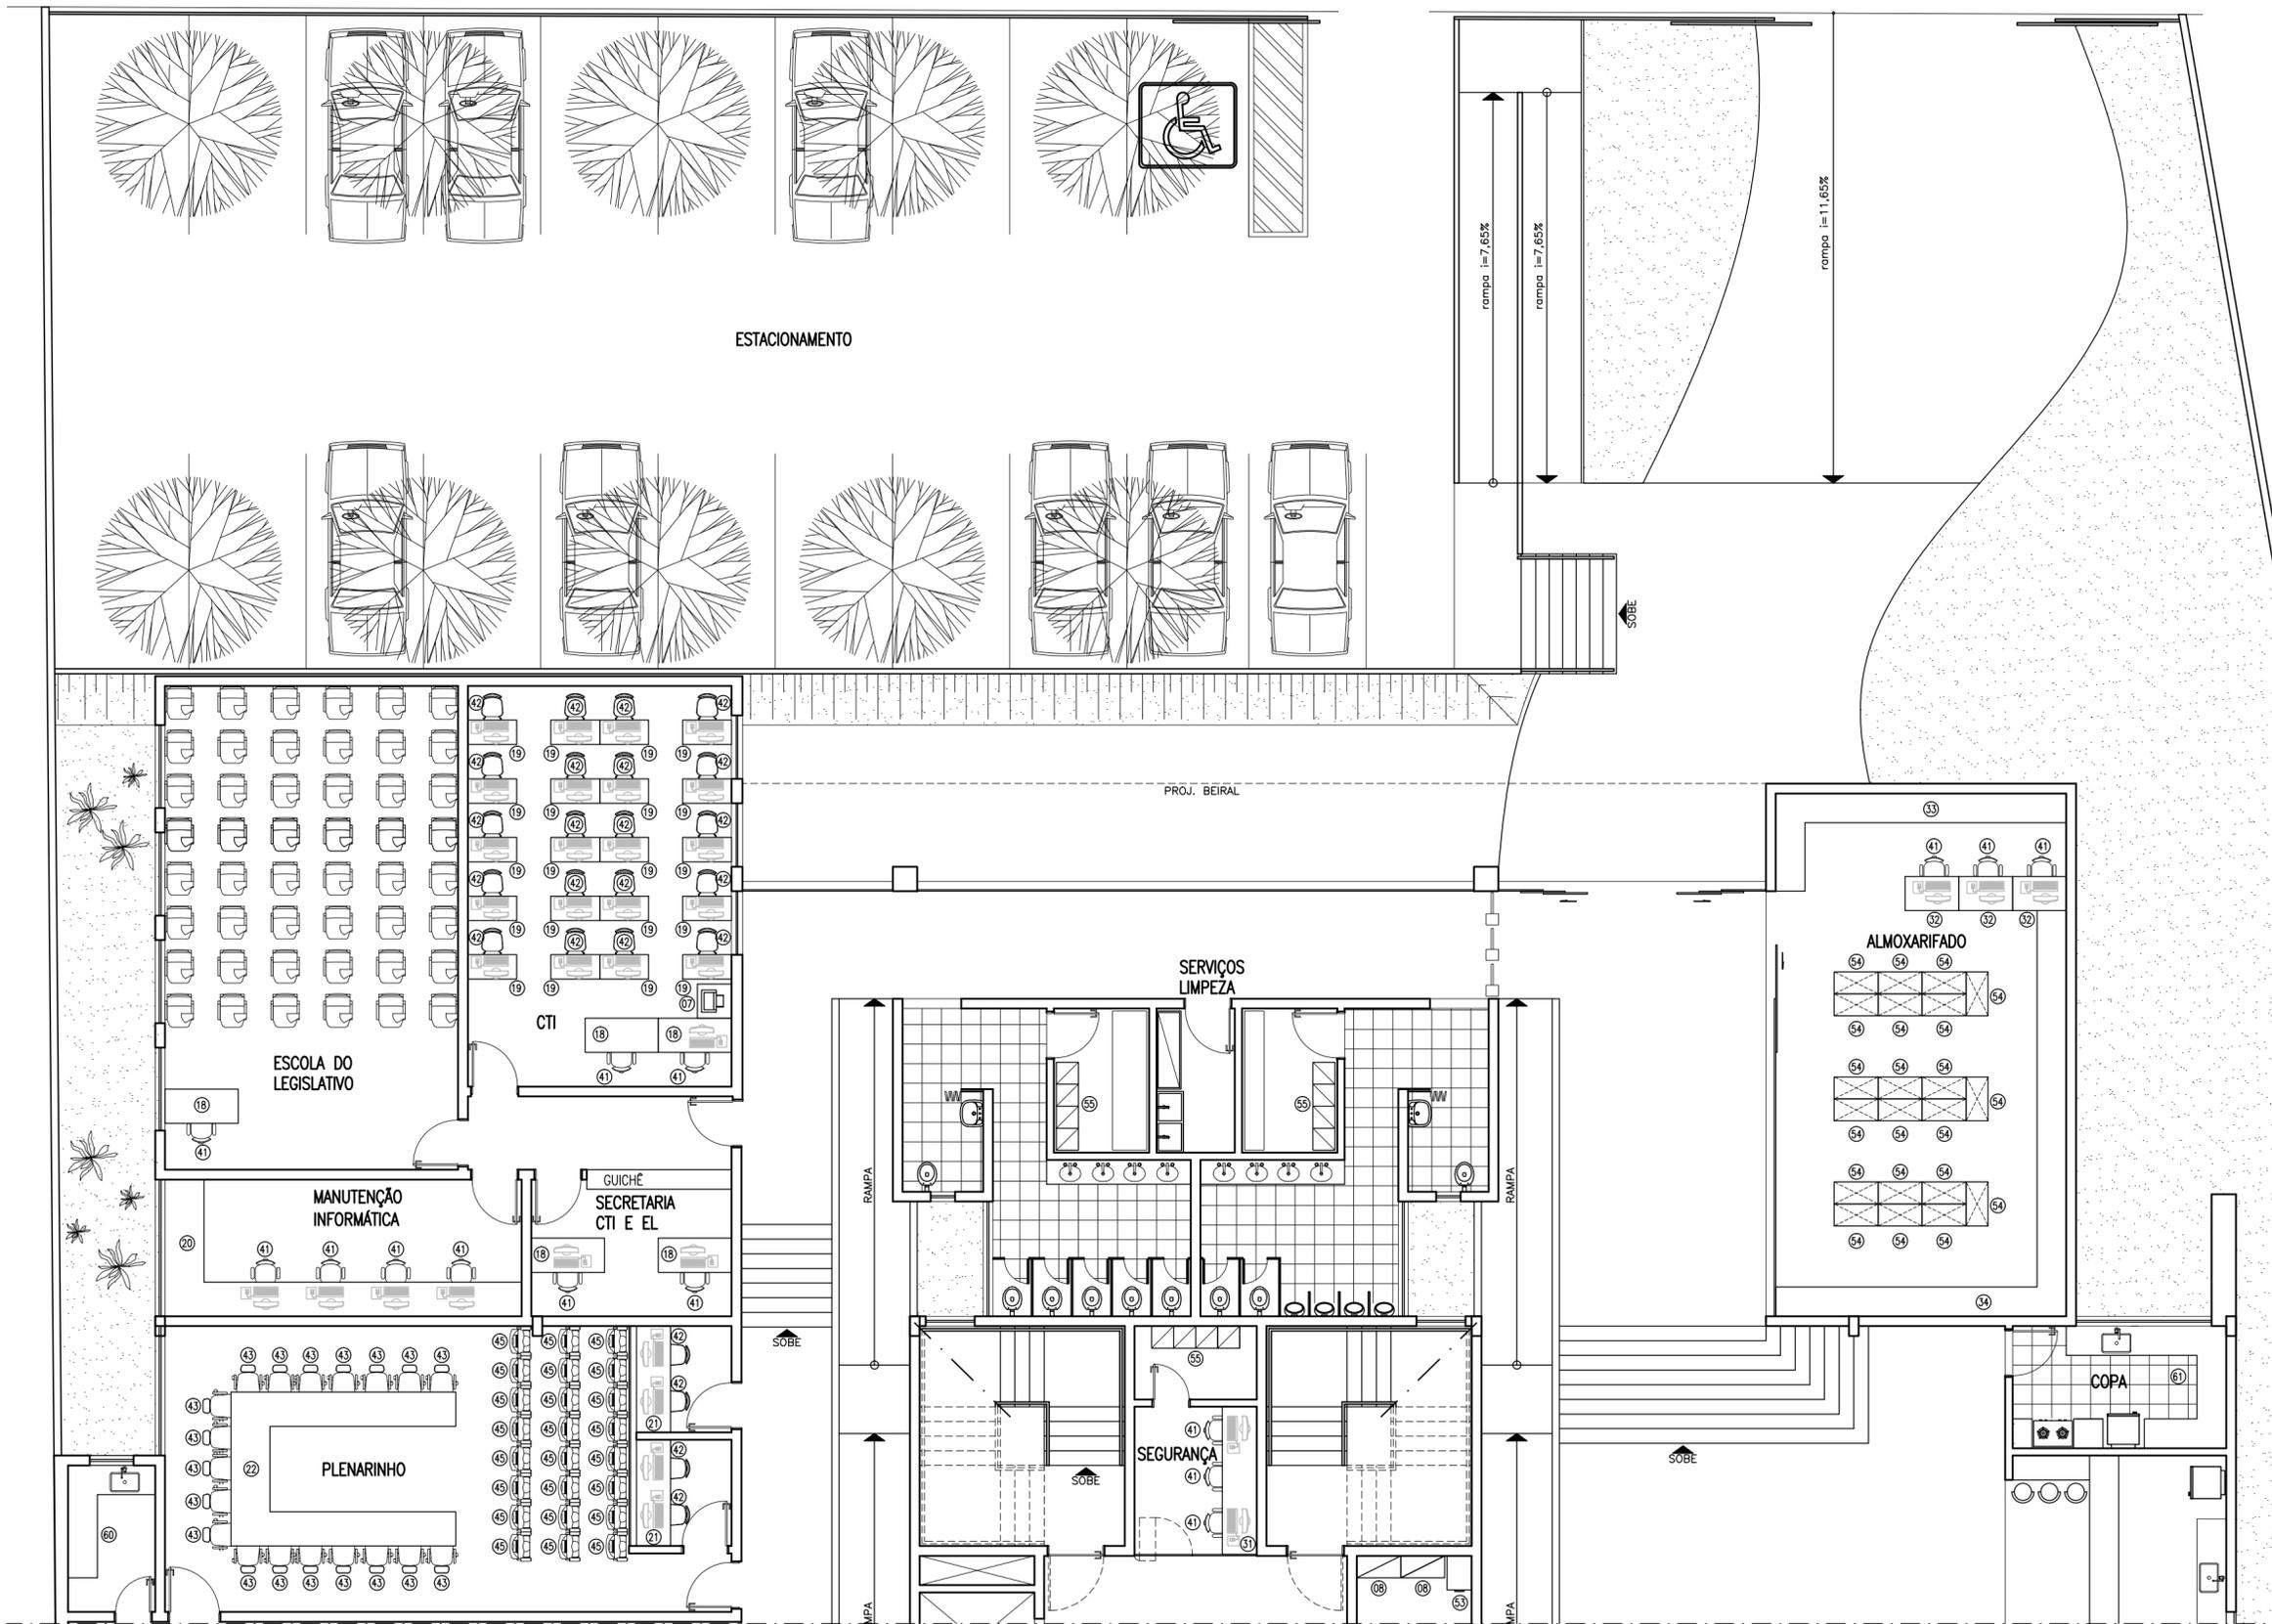

NOTAS: Conferir medidas no local, com destaque para mobiliários executados integralmente entre vão. Aspectos relativos à estabilidade estrutural, encaixes, colas e fixações são de responsabilidade do executor. Em caso de dúvida, consultar o arquiteto.

# SECRETARIA MUNICIPAL DE OBRAS LAYOUT CÂMARA MUNICIPAL

ARQUITETA E URBANISTA:

FERNANDA COSTA FERREIRA

CAU: A-105.245-4

CONTEÚDO

LAYOUT PAVIMENTO TÉRREO-PARTE A

ESCALA

INDICADA

DESENVOLVIMENTO  
NATÁLIA JOYCE  
RODRIGO OLIVEIRA  
ROSÂNGELA MATOS

DATA:

MAIO 2018

FOLHA

01/15