

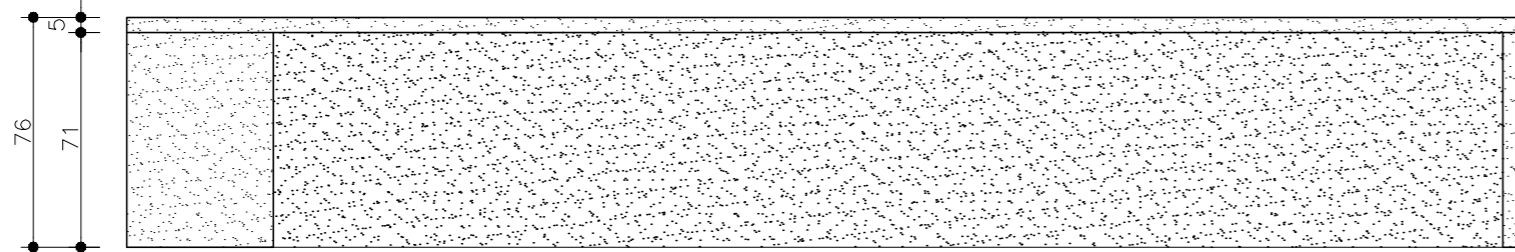


22 MESA EM "U" EXECUTADA EM MDF DE 18MM DURATEX COM ACABAMENTO MaDeFibra BP LINHA DESIGN NA COR CARVALHO BERLIN OU SIMILAR 1ª LINHA

VISTA – MESA PLENARINHO
escala 1:25


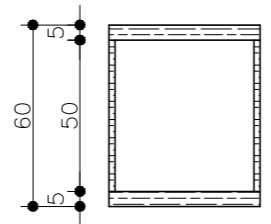


23 MESA EXECUTADA EM MDF EM 18MM DURATEX COM ACABAMENTO MaDeFibra BP LINHA DESIGN NA COR CARVALHO HANOVER OU SIMILAR 1ª LINHA

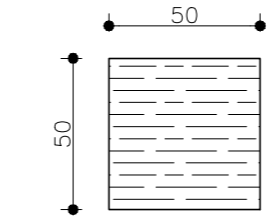


VISTA – MESA CANTO SALÃO NOBRE
escala 1:25

24 MESA EXECUTADA EM MDF EM 18MM DURATEX COM ACABAMENTO MaDeFibra BP LINHA DESIGN NA COR CARVALHO HANOVER OU SIMILAR 1ª LINHA

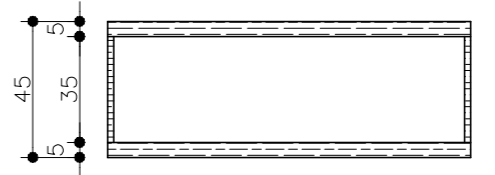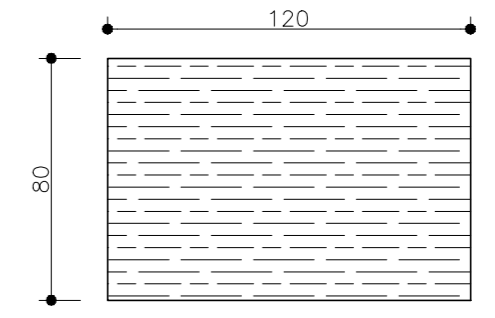


VISTA – MESA CENTRO SALÃO NOBRE
escala 1:25


25 BALCÃO EXECUTADO EM MDF DE 18MM DURATEX COM ACABAMENTO MaDeFibra BP LINHA DESIGN NA COR CARVALHO HANOVER OU SIMILAR 1ª LINHA

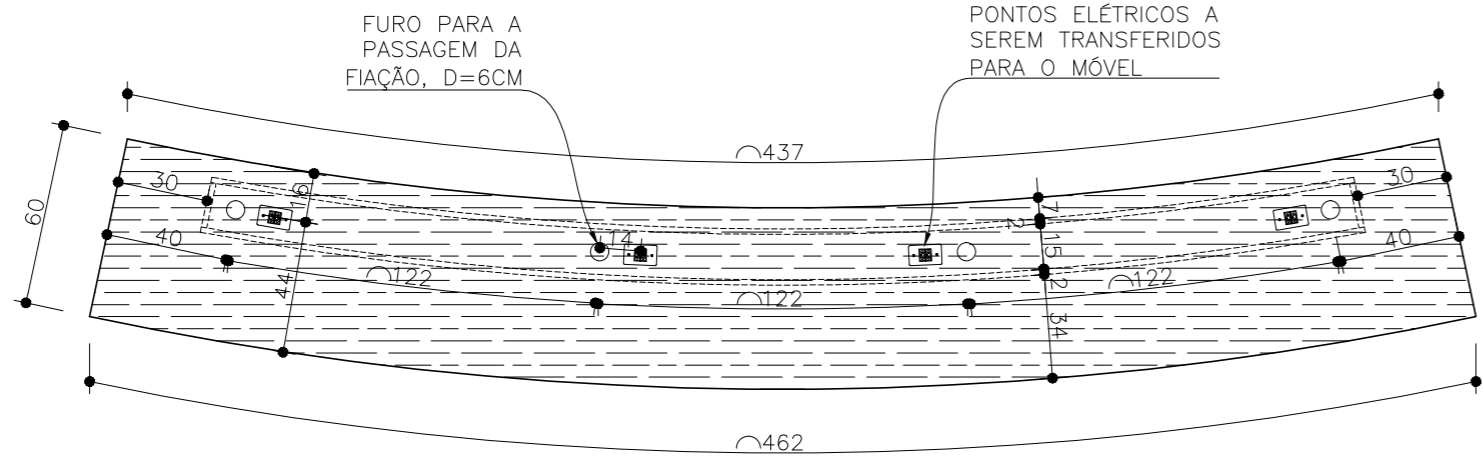


VISTA – BALCÃO PLENÁRIO
escala 1:25

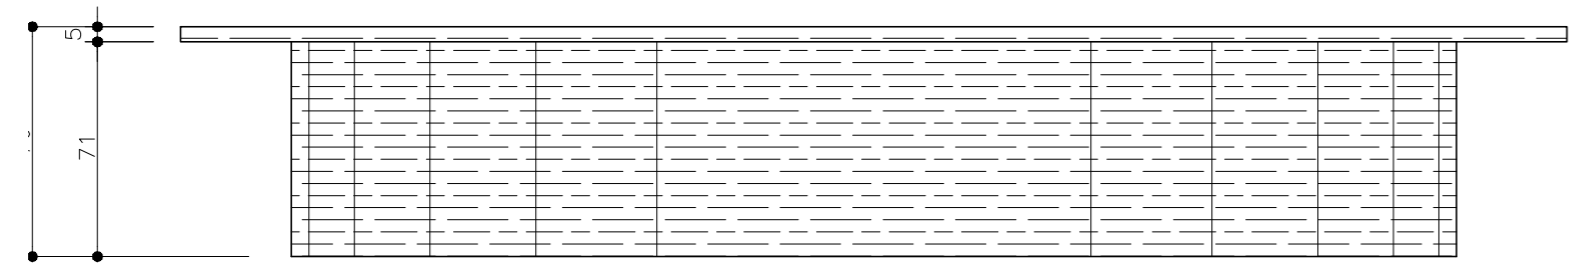

26 BALCÃO EXECUTADO EM MDF DE 18MM DURATEX COM ACABAMENTO MaDeFibra BP LINHA DESIGN NA COR CARVALHO HANOVER OU SIMILAR 1ª LINHA

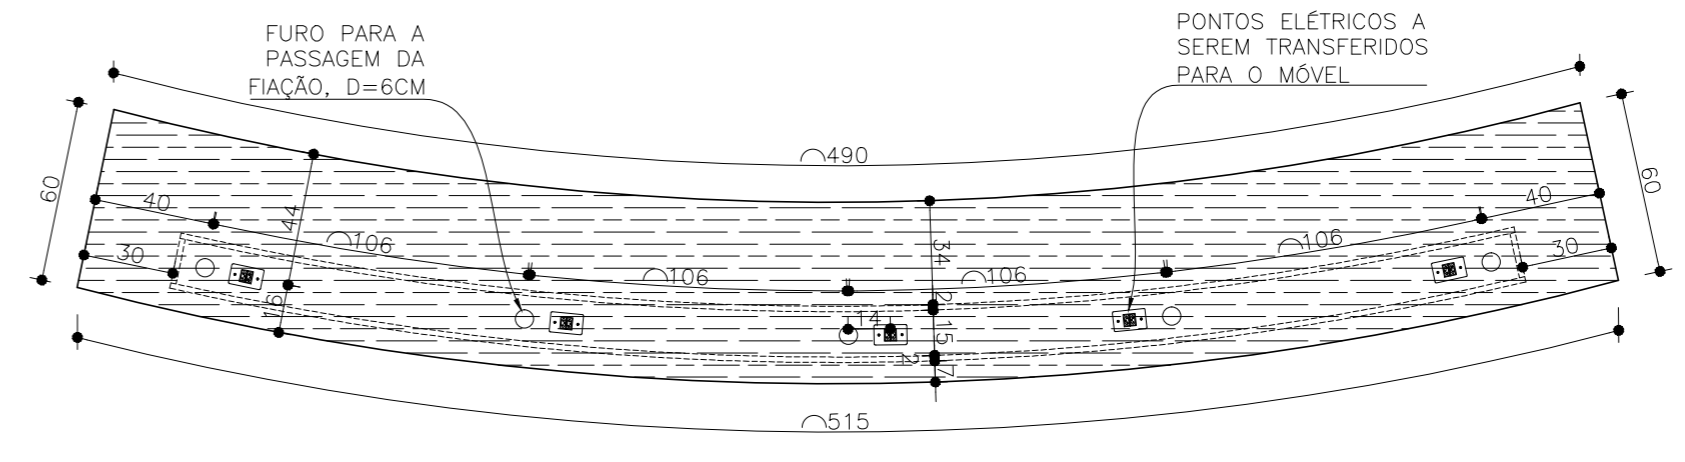

VISTA – BALCÃO PLENÁRIO
escala 1:25

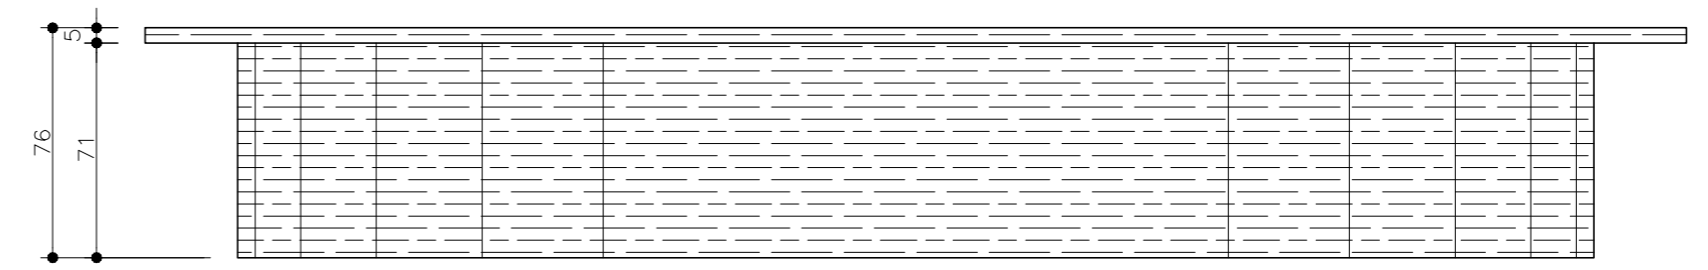

NOTAS: Conferir medidas no local, com destaque para mobiliários executados integralmente entre vão. Aspectos relativos à estabilidade estrutural, encaixes, colas e fixações são de responsabilidade do executor. Em caso de dúvida, consultar o arquiteto.