
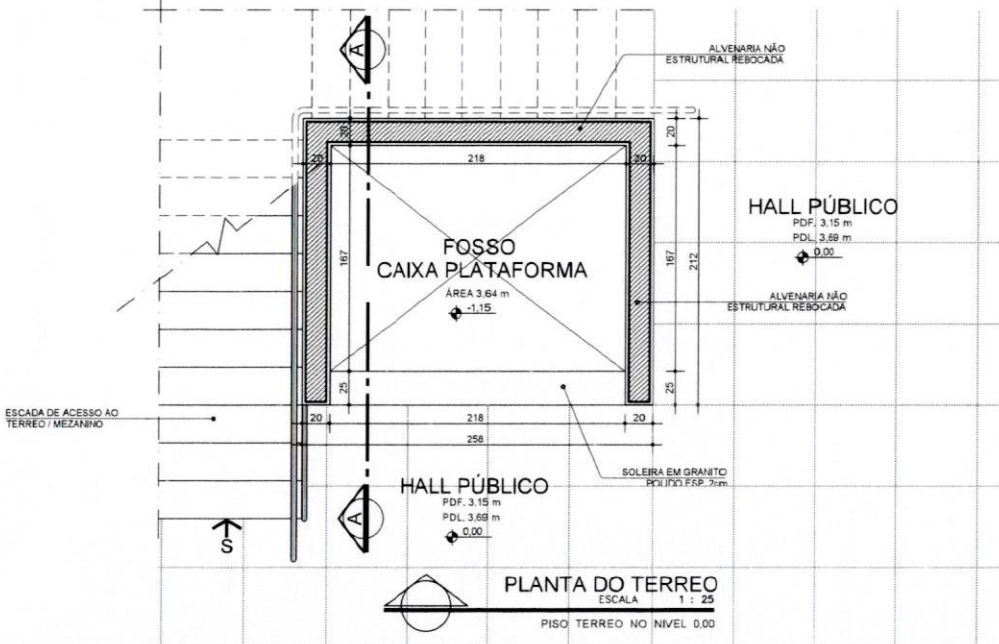
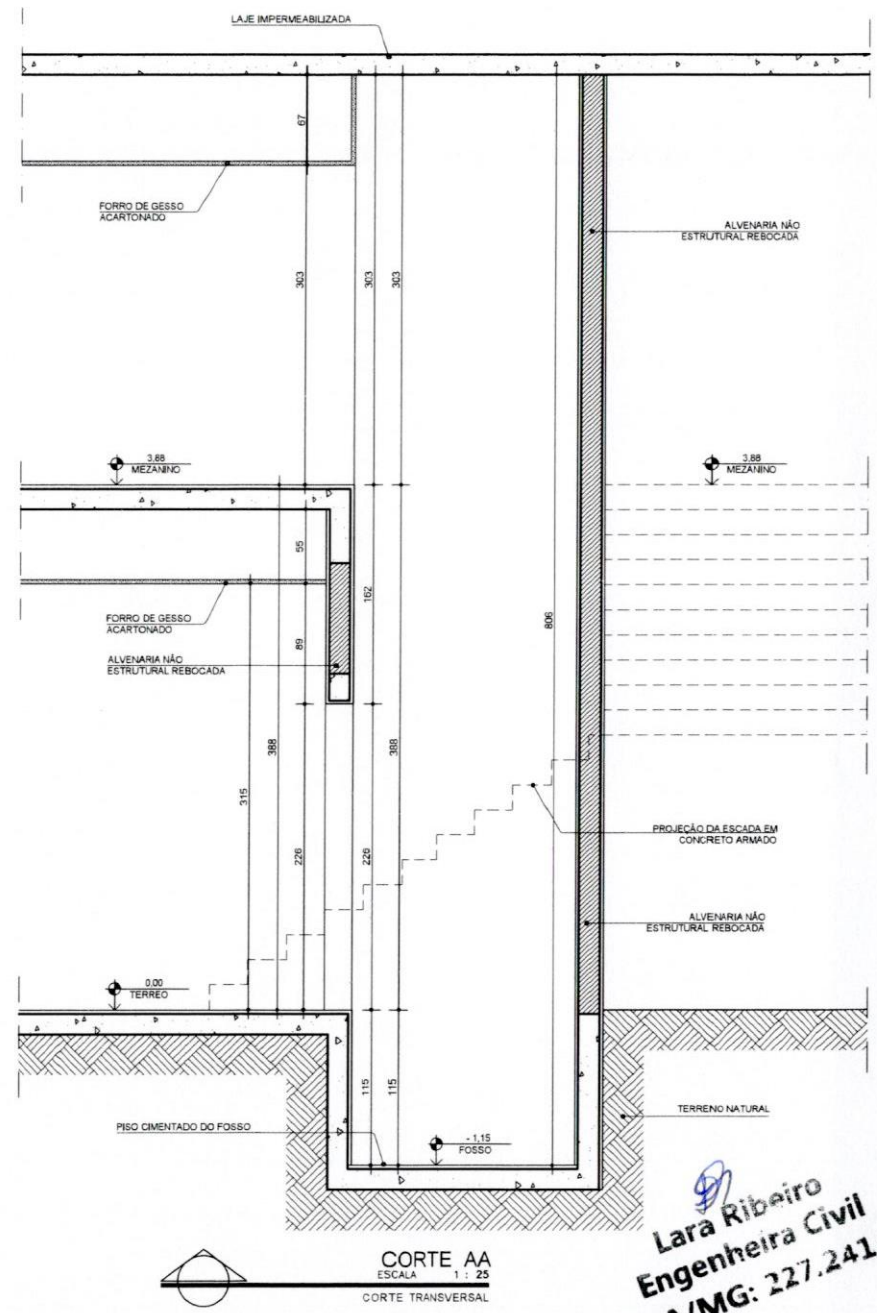


AMPLIAÇÃO 03 - PLANTA
ESCALA 1 : 25

PLANTA DA AMPLIAÇÃO 03 - PLATAFORMA DE ACESSO AO PALCO

Lara Ribeiro
Engenheira Civil
CREA/MG: 227.241/LP

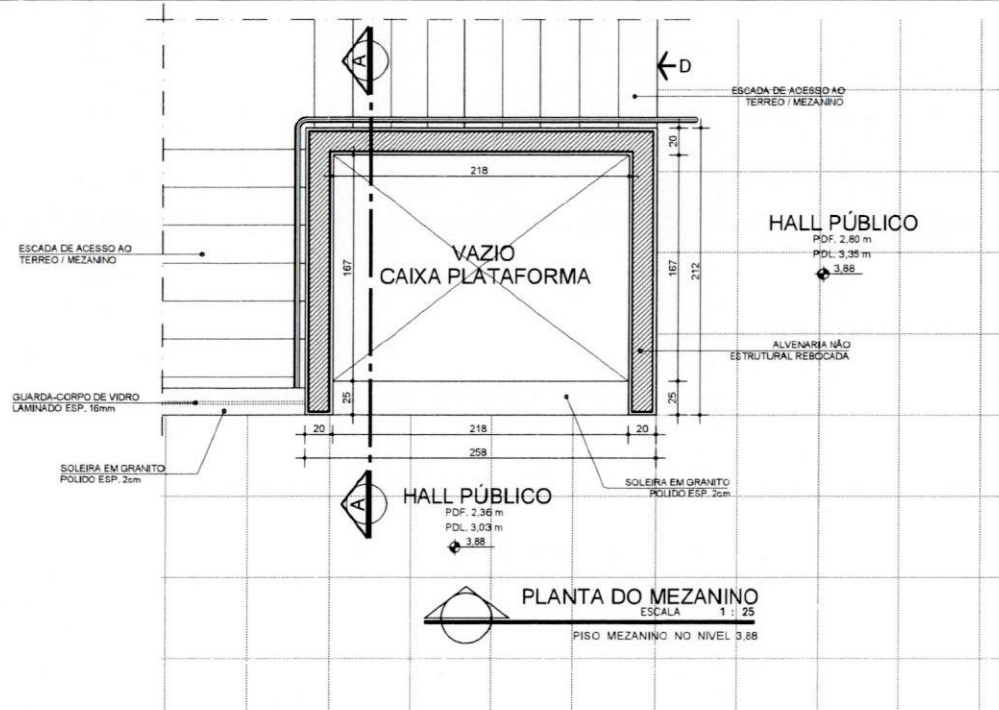

Lara Ribeiro
Engenheira Civil
CREA/MG: 227.241/LP