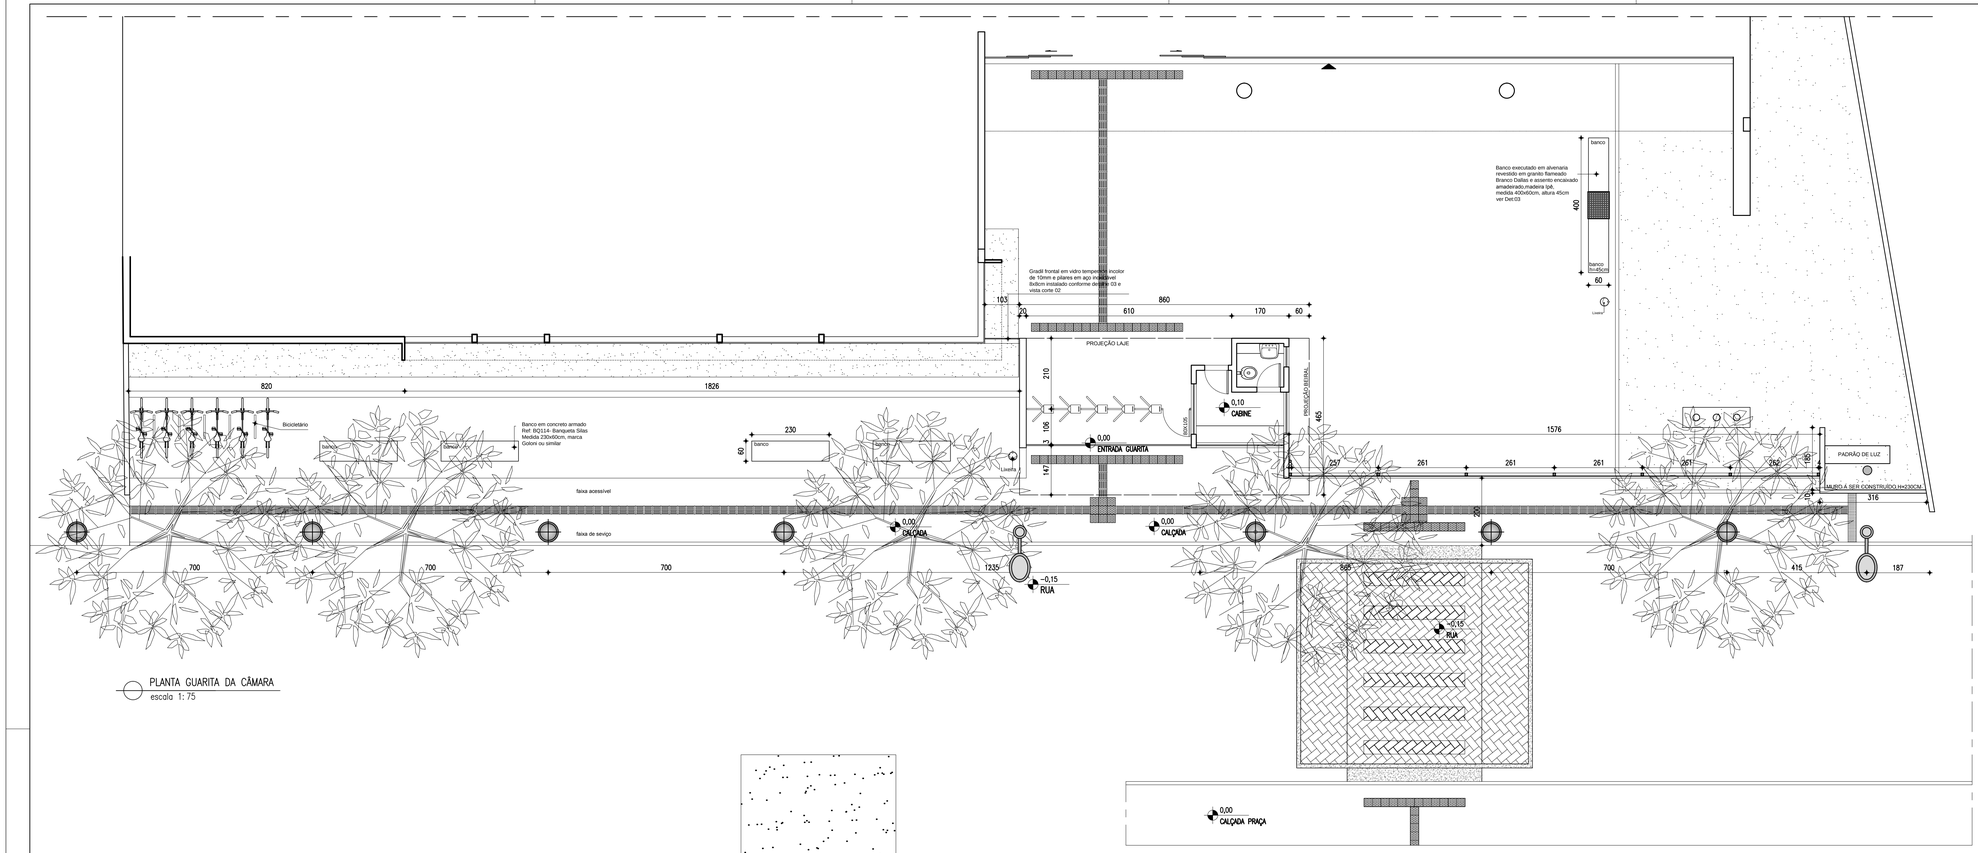

PLANTA GUARITA DA CÂMARA
escala 1: 75

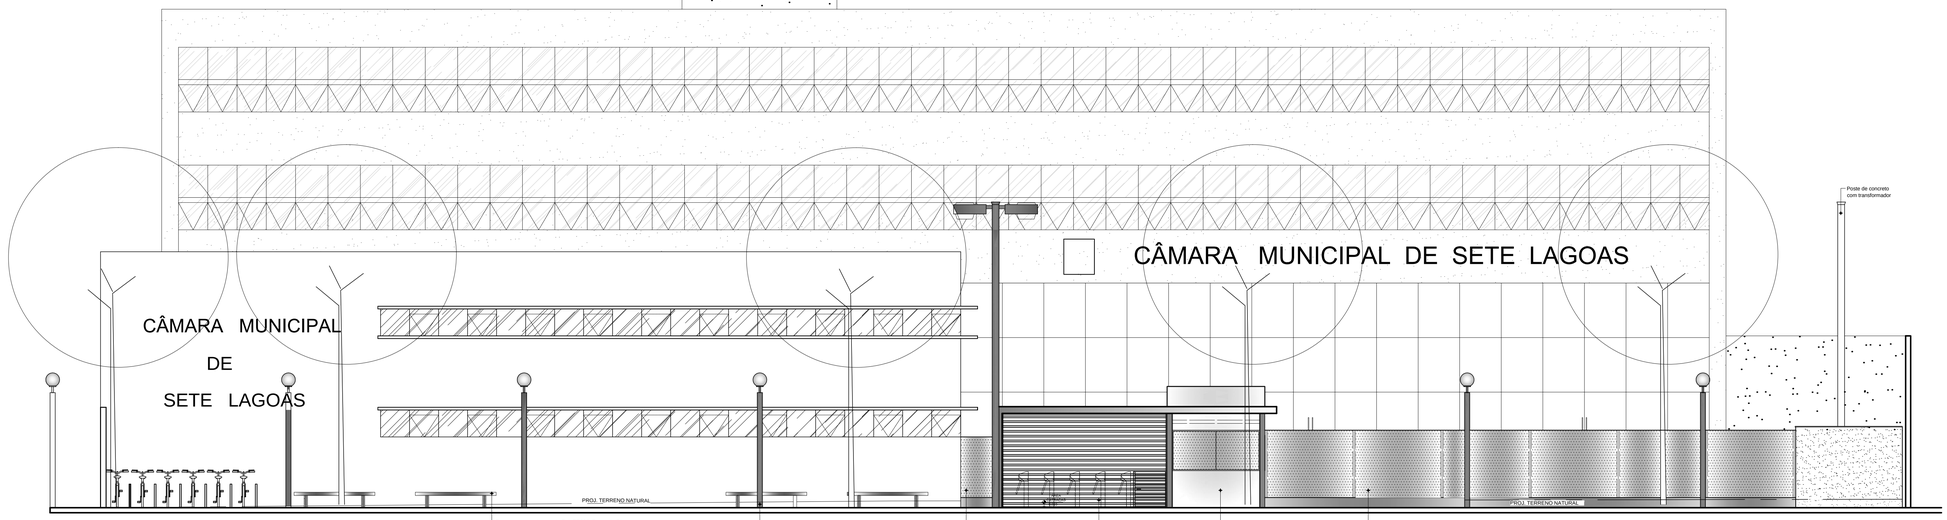

FACHADA GUARITA DA CÂMARA
escala 1: 75

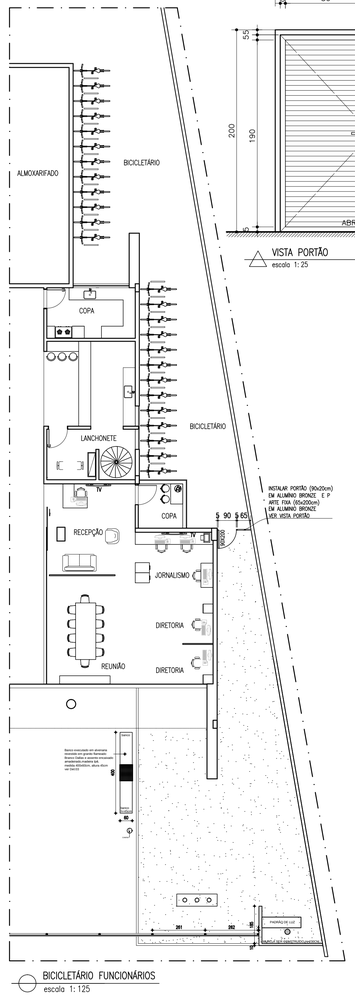

BICICLETÁRIO FUNCIONÁRIOS
escala 1: 125

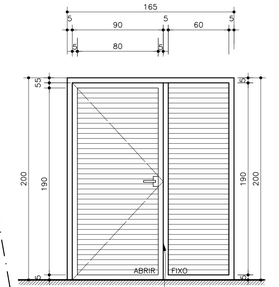

PROJETO CÂMARA MUNICIPAL DE SETE LAGOAS		
RESPONSÁVEL TÉCNICO: ARQUITETA: CINTHIA CAMPOS LANZA FERNANDA COSTA FERREIRA	CAU A26688-4 A105245-4	DESENV. RODRIGO OLIVEIRA
PROPRIETÁRIO PREFEITURA MUNICIPAL DE SETE LAGOAS		CNPJ: 24.996.969/0001-22
PROJETO / TERRENO	CONTEUDO FECHAMENTO FRONTAL COM GUARITA, PLANTA ACESSIBILIDADE DE CALÇADA E BICICLETÁRIO FUNCIONÁRIOS	ESCALAS INDICADAS
	USO INSTITUCIONAL	DATA Agosto 2018
	TÍTULO PROJETO DE GRADIL E GUARITA	LOTE / QUADRA –
	ENDEREÇO RUA DOMINGOS LOUVERTURE	FOLHA 01/02
	BAIRRO CENTRO	CIDADE SETE LAGOAS

PROJETISTA