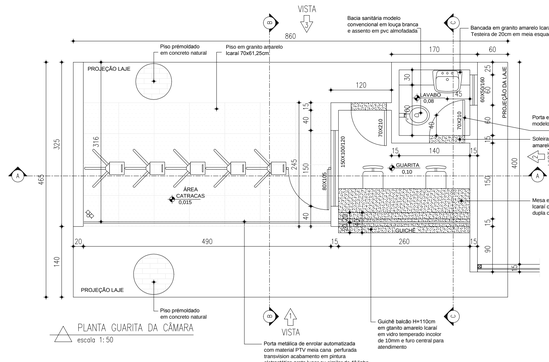

PLANTA GUARITA DA CÂMARA
escala 1:50

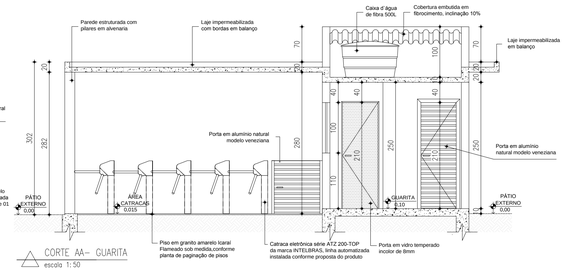

CORTE AA- GUARITA
escala 1:50

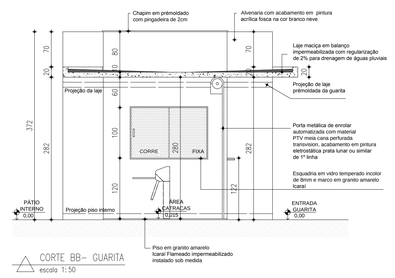

CORTE BB- GUARITA
escala 1:50

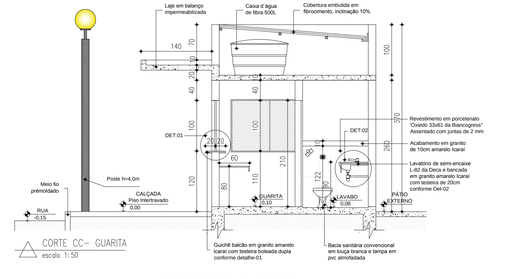

CORTE CC- GUARITA
escala 1:50

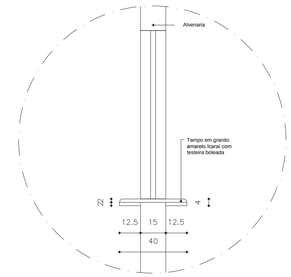

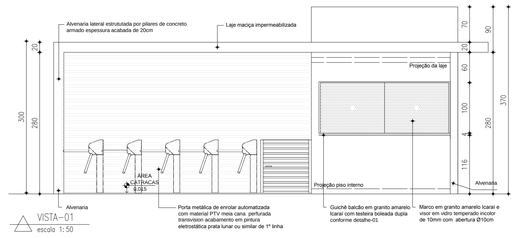

VISTA-01
escala 1:50

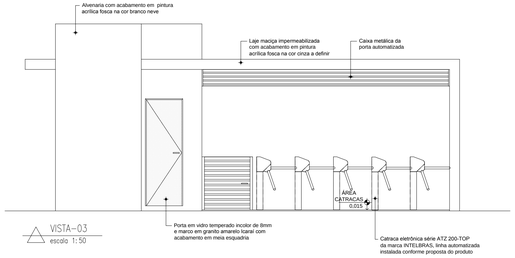

VISTA-03
escala 1:50

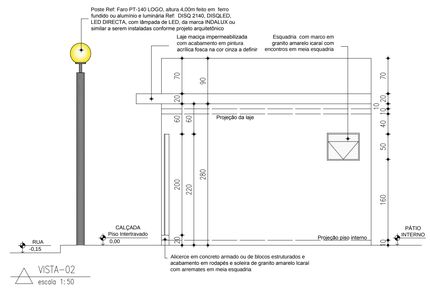

VISTA-02
escala 1:50

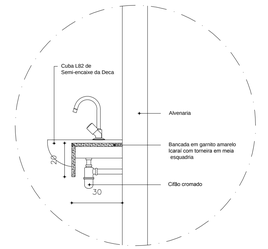

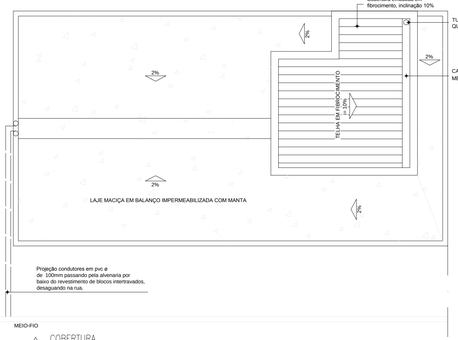

COBERTURA
escala 1:50

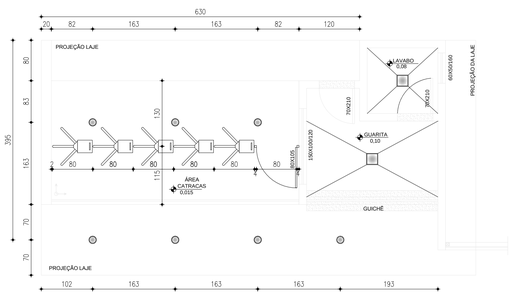

PLANTA LUMINOTÉCNICA
escala 1:50

LEGENDA:
- Luminária PLAFON CONCRETE SD.8070/ SD.8070
- Luminária PLAFON QUADRADO DE TETO DE SOBREPOR 22,5X22,5 OU 30X30 LED-18W A 24W

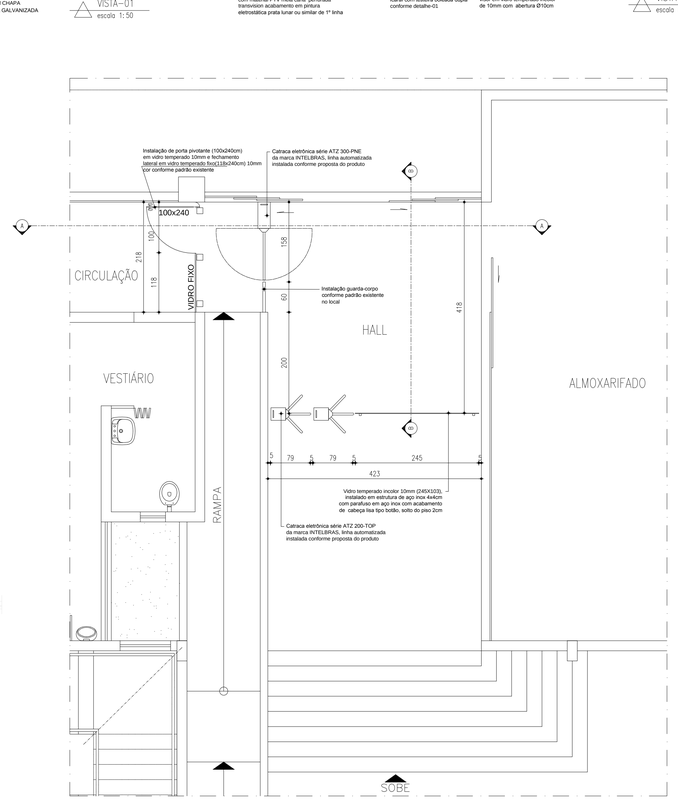

LOCAÇÃO CATRACAS ENTRADA RUA JOÃO ANDRADE
escala 1:50

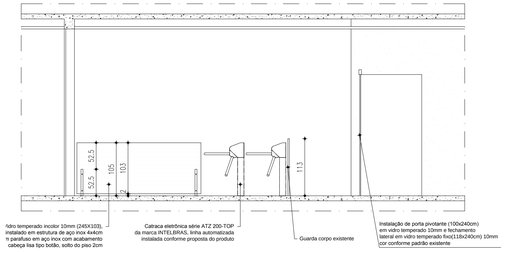

CORTE AA-LOCAÇÃO CATRACAS ENTRADA RUA JOÃO ANDRADE
escala 1:50

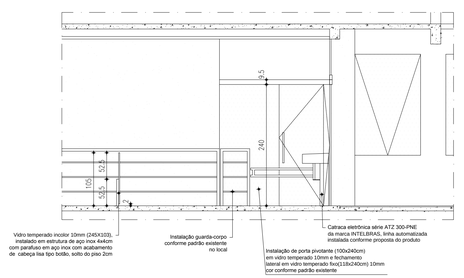

CORTE BB-LOCAÇÃO CATRACAS ENTRADA RUA JOÃO ANDRADE
escala 1:50

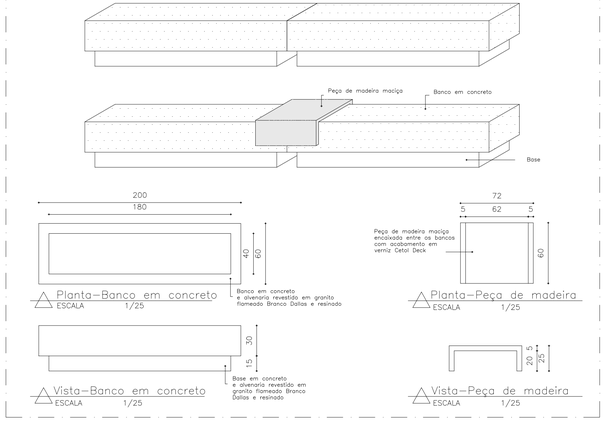

Detalhe 03 - Banco de concreto
ESCALA 1/25

PROJETO CÂMARA MUNICIPAL DE SETE LAGOAS

RESPONSÁVEL TÉCNICO: ARQUITETA: CAU
CINTHIA CAMPOS LANZA A26688-4
FERNANDA COSTA FERREIRA A105245-4

DESENV.: RODRIGO OLIVEIRA

PROPRIETÁRIO: PREFEITURA MUNICIPAL DE SETE LAGOAS

CNPJ: 24.996.969/0001-22

PROJETISTA

TERRENO

PROJETO

CONTEUDO: PLANTAS GUARITA, COBERTURA, LUMINOTÉCNICA, CORTES AA/BB/CC, VISTAS 01/02/03, DET.01/02/03 LOCAÇÃO CATRACAS

ESCALAS: INDICADAS

USO: INSTITUCIONAL

DATA: Agosto 2018

TÍTULO: PROJETO DE GRADIL E GUARITA

LOTE / QUADRA: –

ENDEREÇO: RUA DOMINGOS LOUVERTURE

FOLHA: 02/02

BAIRRO: CENTRO

CIDADE: SETE LAGOAS